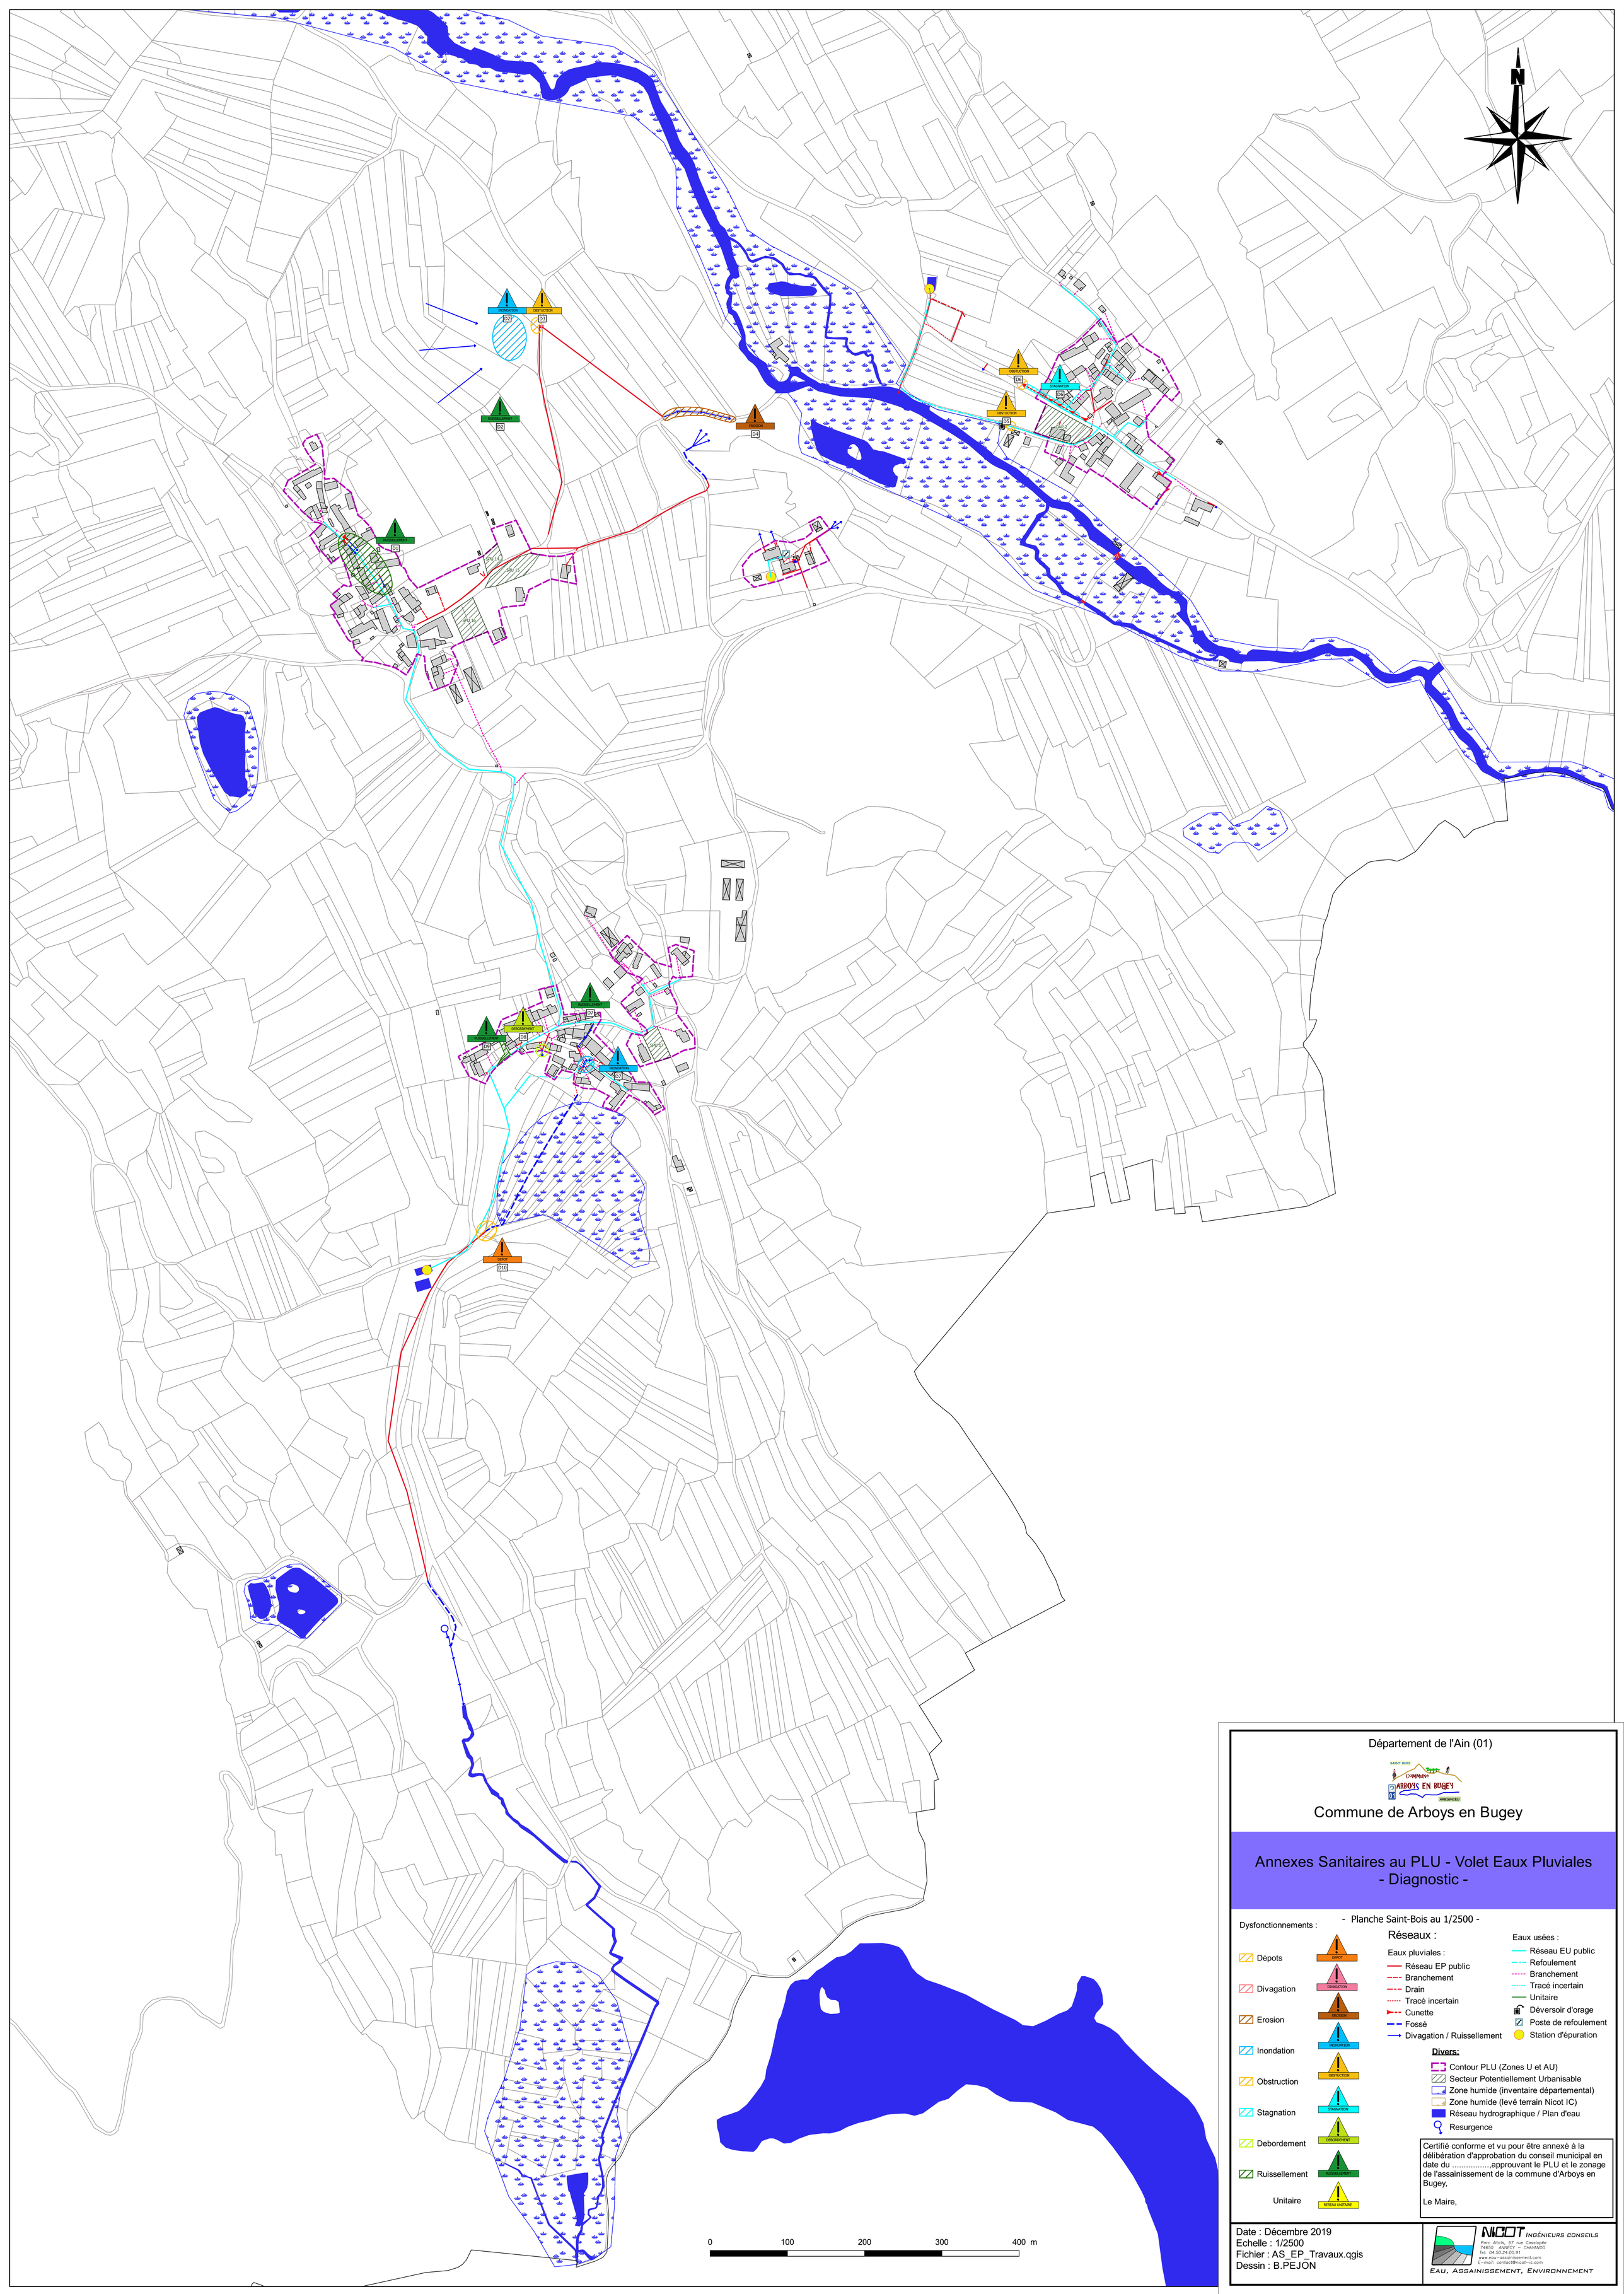

Département de l'Ain (01)

Commune de Arboys en Bugey

Annexes Sanitaires au PLU - Volet Eaux Pluviales - Diagnostic -

- Planche Saint-Bois au 1/2500 -

Dysfonctionnements :

- Dépots
- Divagation
- Erosion
- Inondation
- Obstruction
- Stagnation
- Debordement
- Ruissellement
- Unitaire

Réseaux :

Eaux pluviales :
- Réseau EP public
- Branchement
- Drain
- Tracé incertain
- Cunette
- Fossé
- Divagation / Ruissellement

Eaux usées :
- Réseau EU public
- Refoulement
- Branchement
- Tracé incertain
- Unitaire
- Déversoir d'orage
- Poste de refoulement
- Station d'épuration

Divers:
- Contour PLU (Zones U et AU)
- Secteur Potentiellement Urbanisable
- Zone humide (inventaire départemental)
- Zone humide (levé terrain Nicot IC)
- Réseau hydrographique / Plan d'eau
- Resurgence

Certifié conforme et vu pour être annexé à la délibération d'approbation du conseil municipal en date du .....,approuvant le PLU et le zonage de l'assainissement de la commune d'Arboys en Bugey,

Le Maire,

Date : Décembre 2019
Echelle : 1/2500
Fichier : AS_EP_Travaux.qgis
Dessin : B.PEJON

NICOT INGÉNIEURS CONSEILS
Parc Altaïs, 57 rue Cassiopée
74650 ANNECY – CHAVANOD
Tel: 04.50.24.00.91
www.eau-assainissement.com
E-mail: contact@nicot-ic.com
EAU, ASSAINISSEMENT, ENVIRONNEMENT